


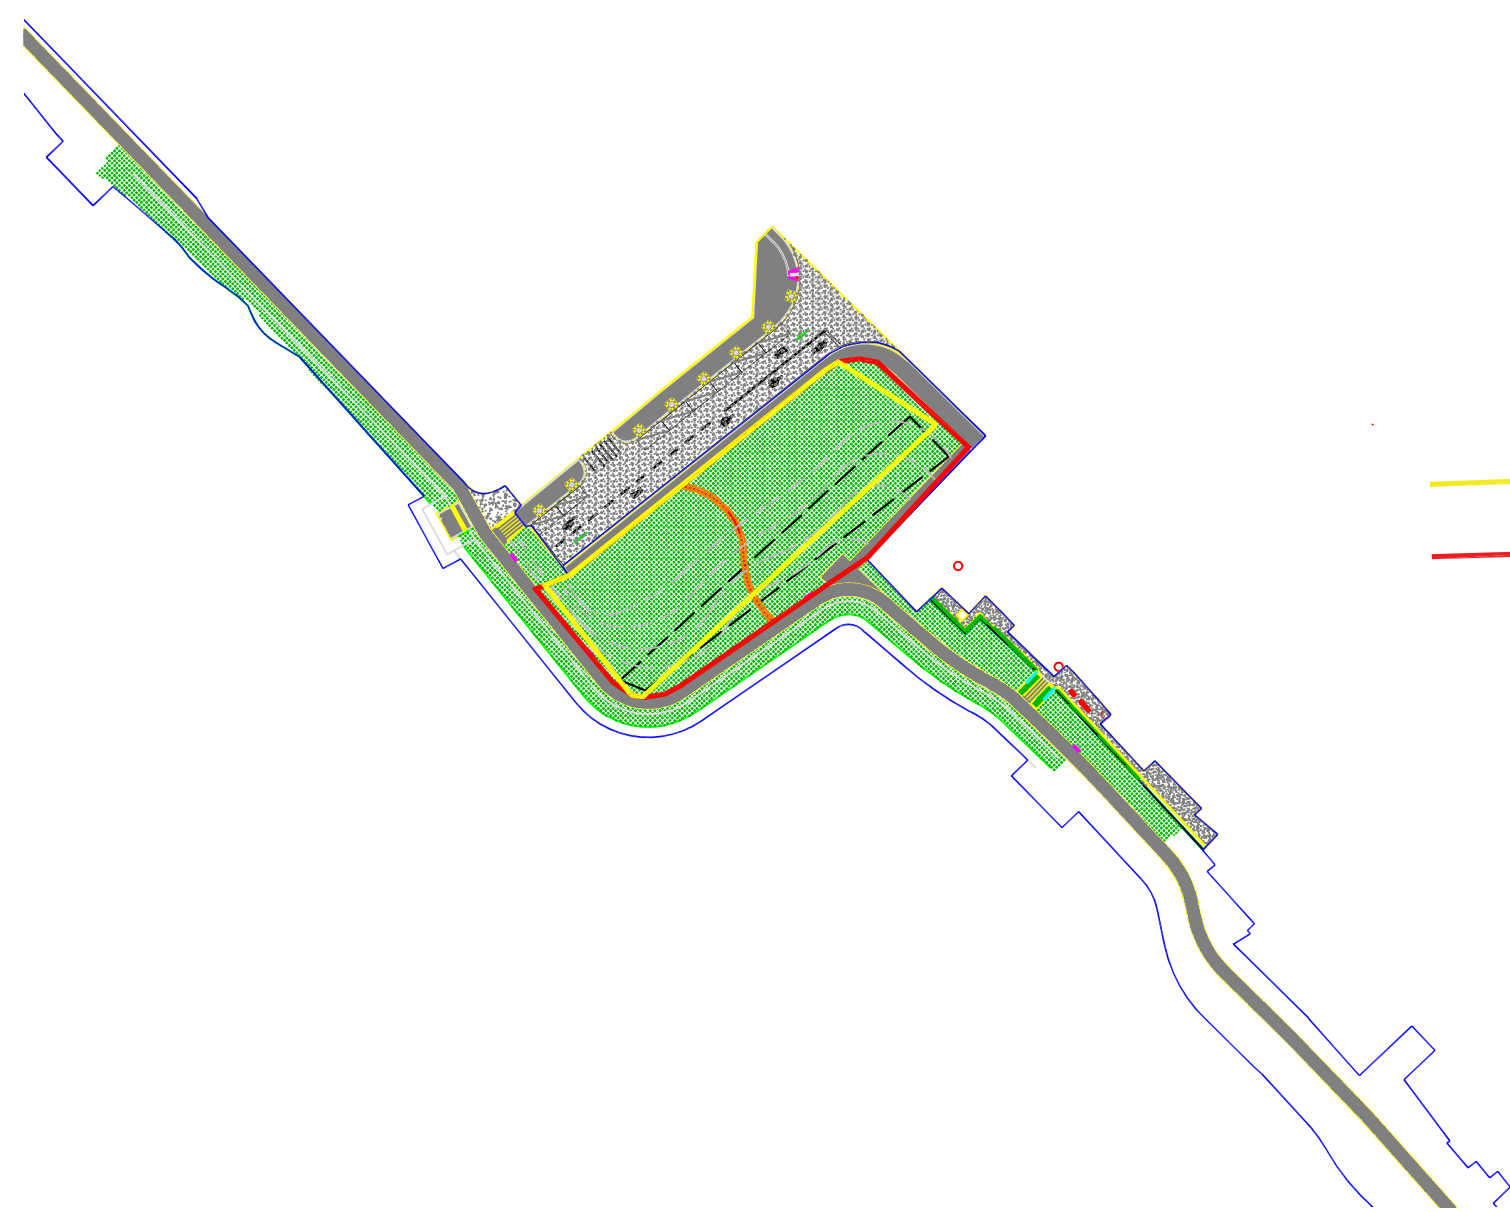

- 固定设施摆放区 (1845.43平方米)
- 租赁使用区域 (2485.06平方米)